





Mapa do celów opiniodawczych	Skala mapy 1: 1000
Godło arkusza mapy	7.164.31.08.3
Jednostka ewid.	06.004.2 KRZYWICA
Obręb ewid.	0024 RUOR
Numer działki	348
Numer sprawy	10004.664.842.204
Układ współrz. płaskich	2000/21
Układ wysokości	Kontakty 86, PL-EVRF 2007-NH
STAN ARCHIWALNY - PRZEWIDZANIA W TERENIE Mapa jest dokumentem, który nie może być używany do celów innych niż określone w załączniku nr 1 do Ustawy z dnia 27.04.2001 r. o geodezji.	

Granice dotyczące granic działek pod względem dokładności nie spełniają kryteriów obowiązujących standardów technicznych

Koniec robót km 0+588

Początek robót km 0+404

R-22,00 m  
L-20°  
DŁ - 9,71 m  
W-0,27 m

3,50 m


jezdnia

STAROSTA ŁUKOWSKI
Poswiadcza się zgodność niniejszej kopii z treścią materiału planimetrycznego, zasobu geodezyjnego i kartograficznego
Nazwa materiału zasobu
Identyfikator ewidencyjny
Identyfikator zasobu
NAPRA 2844-01104
1064 Rys. 2

Tytuł projektu	PROJEKT WYKONAWCZY
Investor	Modernizacja drogi gminnej w miejscowości Ruda
adres obiektu	GMINA KRZYWDA
Tytuł rysunku	działka nr ewid. 348 obręb Ruda
Opracował	Plan zagospodarowania terenu
Data	Elżbieta Wiśniewska
	lipiec 2021 r.
	skala 1: 1000

# Przekrój konstrukcji jezdni

Droga gminna w miejscowości Ruda km 0+000 - 0+158

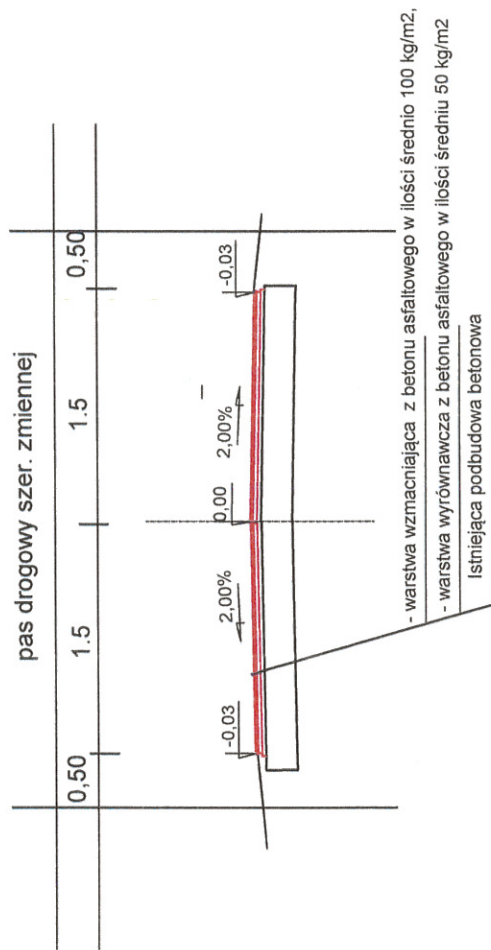


Rys.3

Tytuł projektu	PROJEKT WYKONAWCZY	
	<b>Modernizacja drogi gminnej w miejscowości Ruda</b>	
Inwestor:	Gmina Krzywdą	
adres obiektu:	działka nr ewid. 349, 988 obręb Ruda	
Tytuł rysunku	PRZEKRÓJ NORMALNY	skala 1: 50
Opracował.	Elżbieta Wfśniewska	
Data	lipiec 2021 r.	

mgr inż. Elżbieta Wfśniewska  
uprawnienia budowlane  
GP 73422/28/152/94  
nr. ew. LUB/BD/1530/01

# Przekrój konstrukcji jezdni

Droga gminna w miejscowości Ruda km 0+404 - 0+588

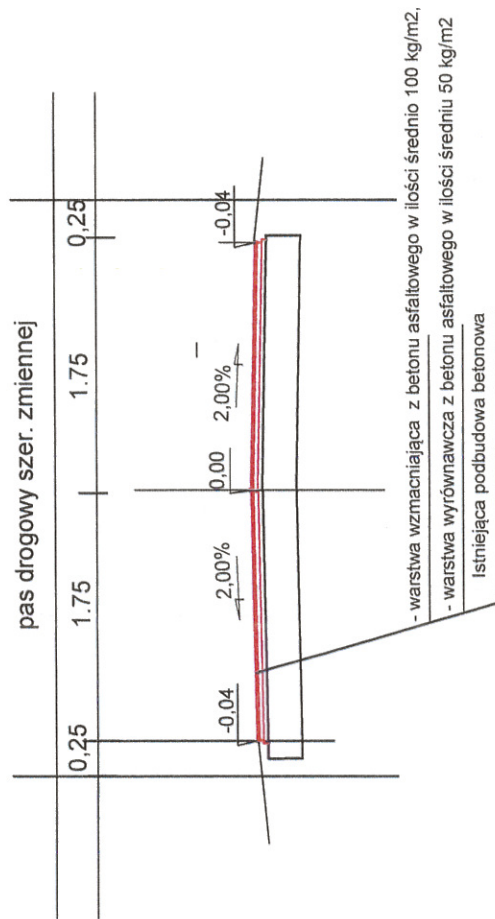

Rys.4

Tytuł projektu	PROJEKT WYKONAWCZY	
	<b>Modernizacja drogi gminnej w miejscowości Ruda</b>	
Inwestor:	Gmina Krzywdą	
adres obiektu:	działka nr ewid. 348 obręb Ruda	
Tytuł rysunku	PRZEKRÓJ NORMALNY	skala 1: 50
Opracował:	Elżbieta Wsniowska	
Data	lipiec 2021 r.	

mgr Elżbieta Wsniowska  
uprawnienia budowlane  
GP 7342/28/152/14  
nr.ew.IUB/BD/1530/11