

## Skala mapy 1:1000


Poświadczam się zgodność niniejszej kopii z treścią materiału państwowego zasobu geodezyjnego i kartograficznego	
Numer zamówienia	PODZ.K. 6642. 1053 2019
Nazwa materiału zasobu	

STAROSTA ŁUKOWSKI	
Poświadczam się zgodność niniejszej kopii z treścią materiału państwowego zasobu geodezyjnego i kartograficznego	
Nazwa materiału zasobu	mapa zasadnicza
Identyfikator ewidencyjny materiału zasobu	-
Data wykonania kopii	14.08.2017
Imię, nazwisko i osoba reprezentującej organ	Z up. STAROSTY

~~Leszek Murzyński~~

Główny Specjalista w Powiatowym Ośrodku  
Dokumentacji i Badaźni i K. 5736611, 69

Główny Specjalista w Powiatowym Ośrodku  
Dokumentacji i Badaźni i K. 5736611, 69

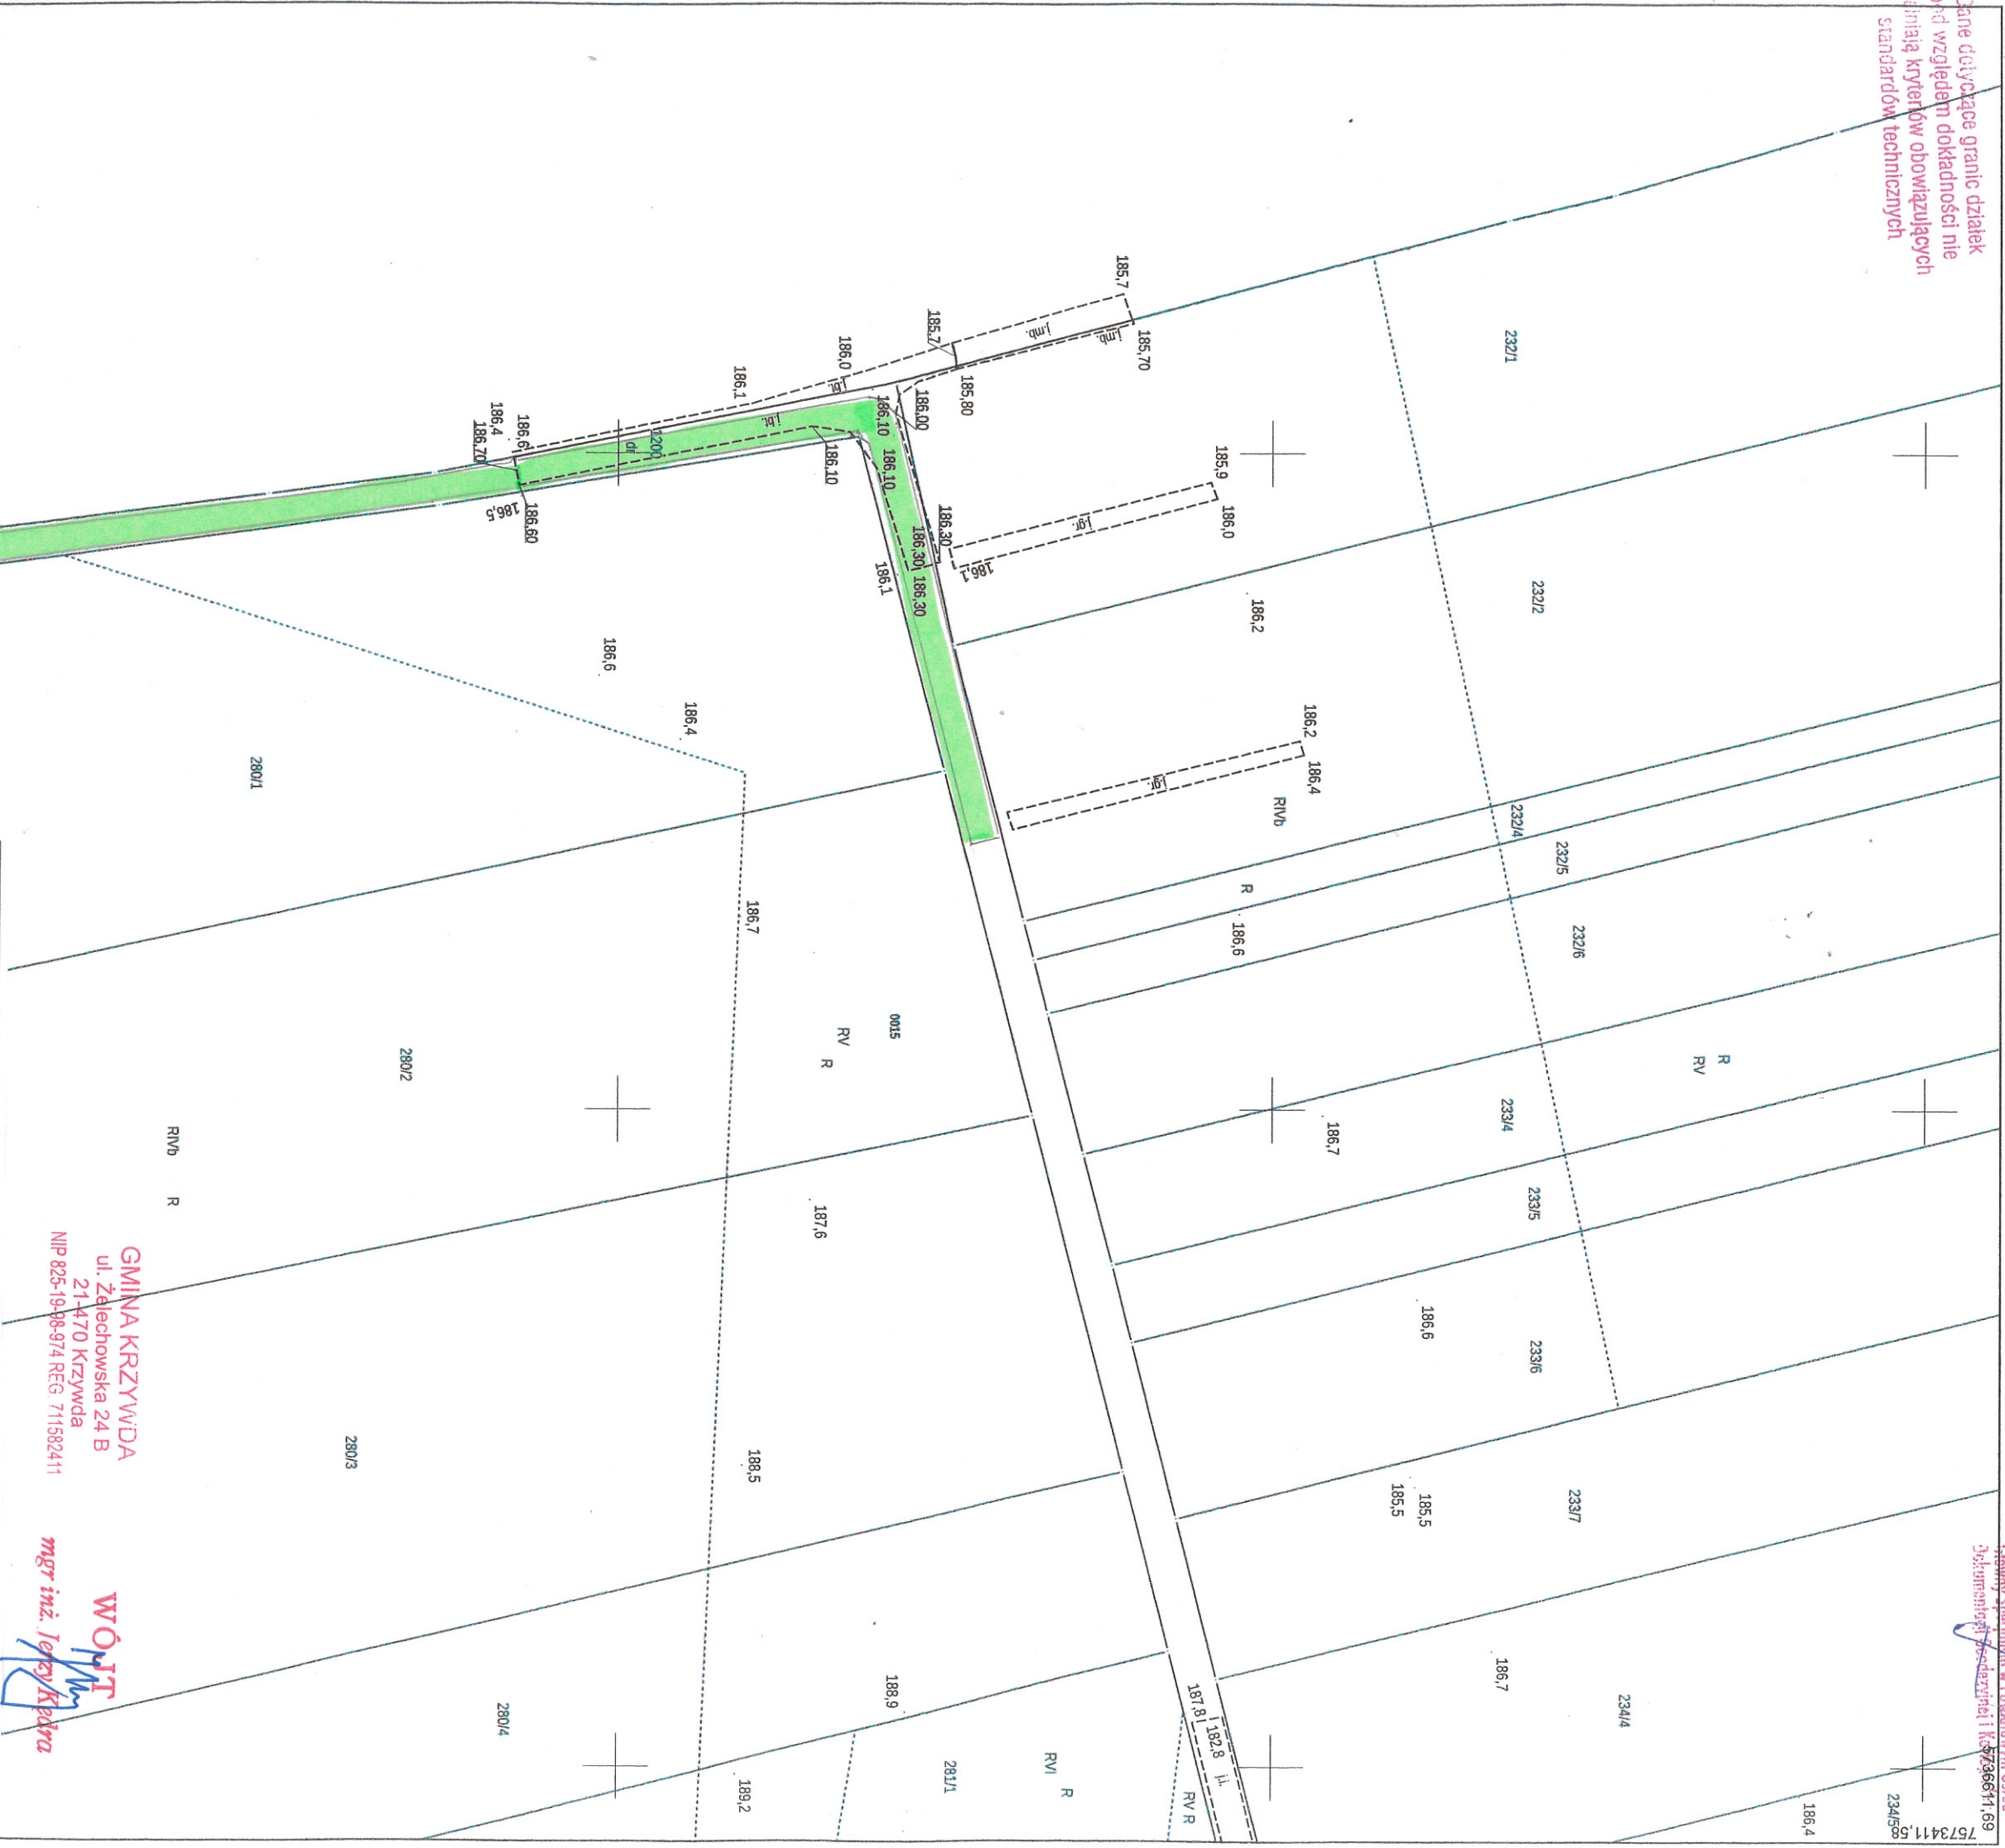

Investor	Gmina Krzywdą, ul. Żelechowska 24 B, 21-470 Krzywdą
Nazwa rysunku	Mapa sytuacyjna z zaznaczonym obiektem
Obiekt	Droga gmina – w miejscowości Okrzeja (działka Nr 1200 gm. Krzywdą, pow. łukowski