


PROJEKT ZAGOSPODAROWANIA DZIAŁKI

SKALA 1:500

dz. nr ew. 455, j. ew. Krzywda 061104_2,
obręb Feliksin 0004

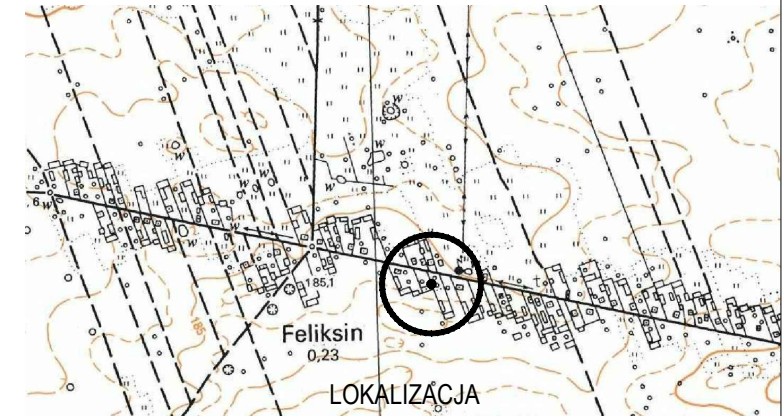

LEGENDA

- 1 - siłownia plenerowa z elementami placu zabaw
(nawierzchnia trawiasta) - 187,0m²



OBIEKT: SIŁOWNIA PLENEROWA Z ELEMENTAMI PLACU ZABAW

ADRES: dz. nr ew. 455, j. ew. Krzywda 061104_2, obręb Feliksin 0004

INWESTOR: Gmina Krzywda
Żelechowska 24B, 21- 470 Krzywda

BRANŻA: ARCHITEKTURA

FUNKCJA	IMIĘ NAZWISKO	NR UPRAWNIENI	PODPIS
PROJEKTANT	mgr. inż. Piotr GARBACIAK	LUB/0058/POOK/10	
OPRACOWAŁ	-	-	-
PR. SPRAWDZ.	-	-	-

RYSUNEK	SKALA	BRANŻA/NR RYS.
PROJEKT ZAGOSPODAROWANIA DZIAŁKI	1:500	Z-PB-01

STADIUM	DATA	NR STR.
PROJEKT BUDOWLANY	03.2017	-

Niniejsze opracowanie stanowi dzieło autorskie pracowni projektowej PG PROJEKT, podlega ochronie zgodnie z ustawą z dnia 04.02.1994 r. o prawie autorskim i prawach pokrewnych. Kopiowanie oraz powielanie opracowania bez zgody autora – zabronione. Wszelkie prawa zastrzeżone.

PLAN SIŁOWNIA PLENEROWEJ I PLACU ZABAW

SKALA 1:100

dz. nr ew. 455, j. ew. Krzywda 061104_2,
obręb Feliksin 0004

URZĄDZENIA PROJEKTOWANE

SIŁOWNIA PLENEROWA

1 - orbitrek

2 - biegacz

3 - wioślarz

PLAC ZABAW

4 - bujak żyrafa

5 - bujak kogucik

6 - zestaw zabawowy






drabinka do zjeżdżalni, drabinka pozioma,

ścianka gimnastyczna, zjeżdżalnia

7 - huśtawka podwójna, siedzisko płaskie i koszykowe

8 - ławka parkowa, stalowa z oparciem, kosz na śmieci

9 - tablica informacyjna z regulaminem

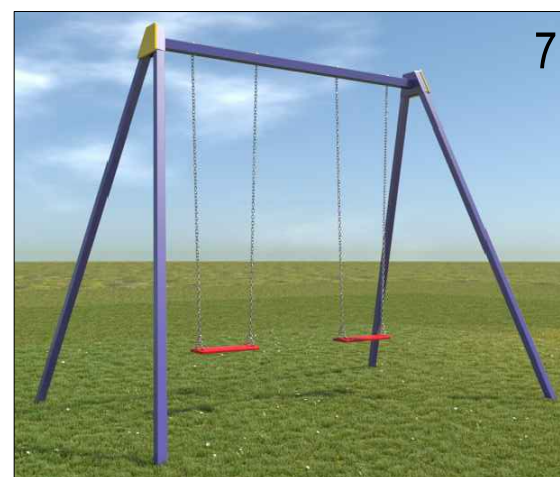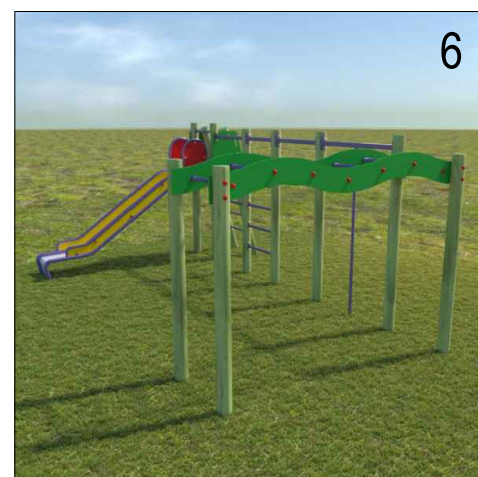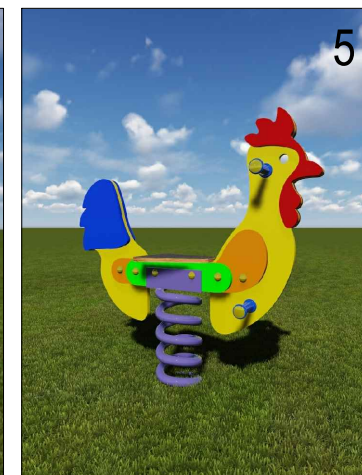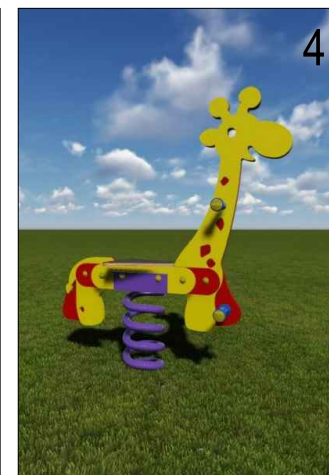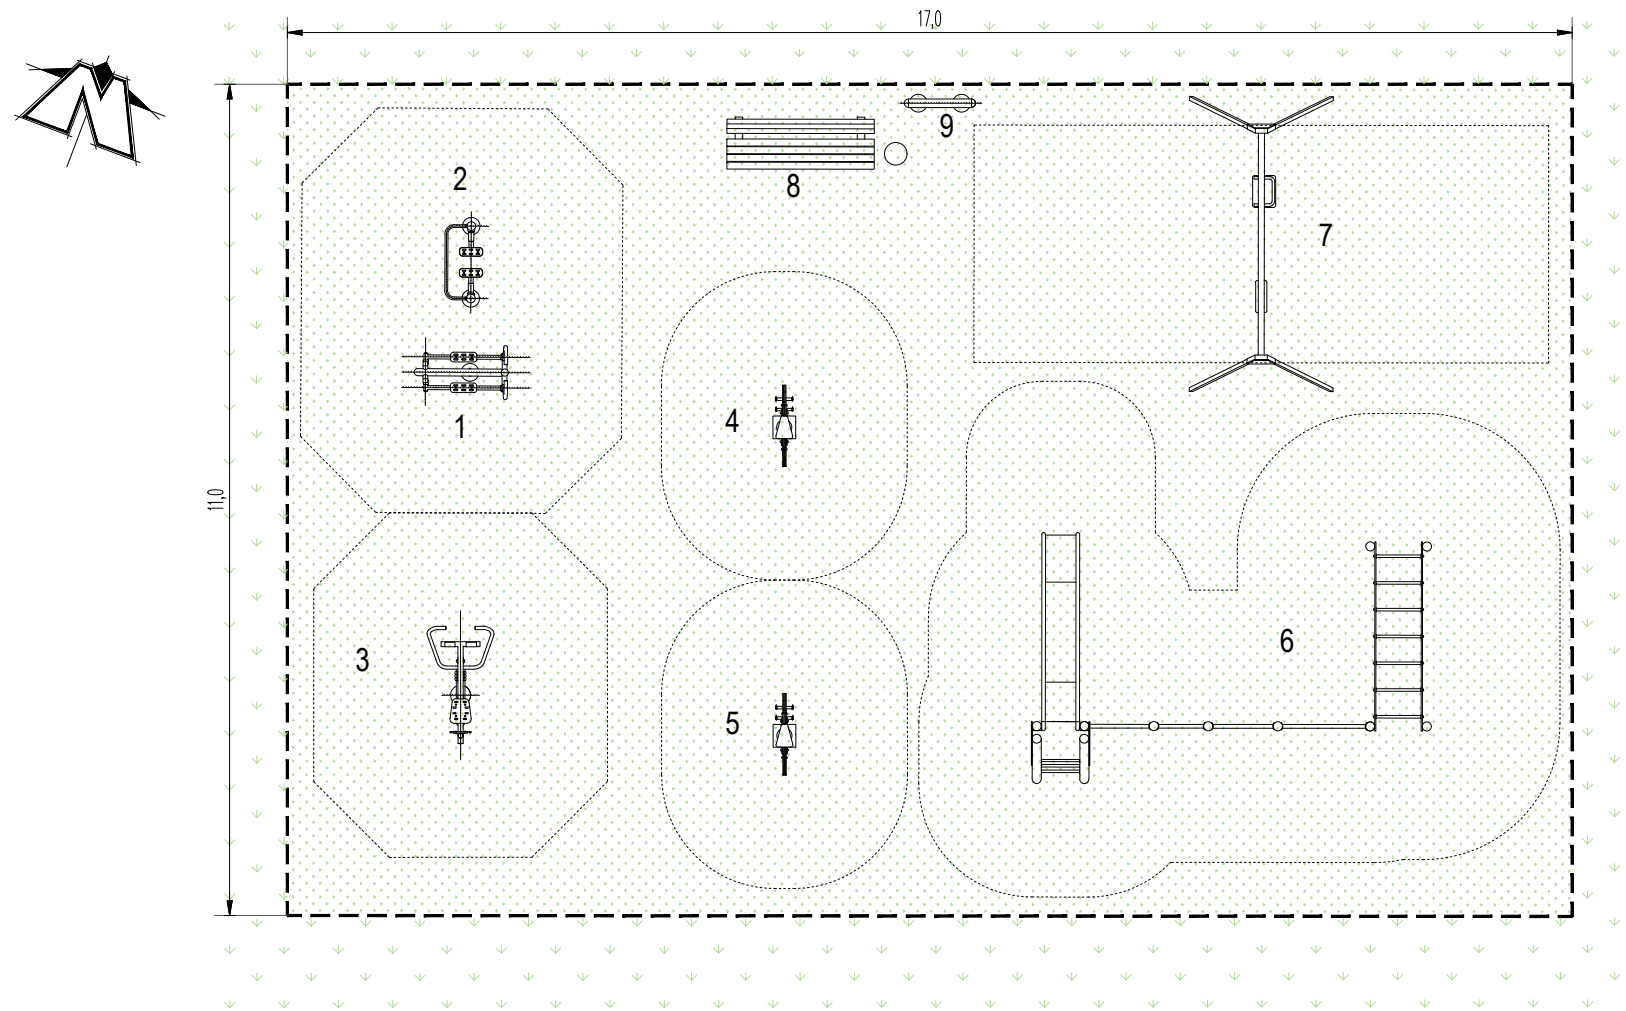

OBIEKT: SIŁOWNIA PLENEROWA Z ELEMENTAMI PLACU ZABAW

ADRES: dz. nr ew. 455, j. ew. Krzywda 061104_2, obręb Feliksin 0004

INWESTOR: Gmina Krzywda
Żelechowska 24B, 21- 470 Krzywda

BRANŻA: ARCHITEKTURA

FUNKCJA	IMIĘ NAZWISKO	NR UPRAWNIEŃ	PODPIS
PROJEKTANT	mgr. inż. Piotr GARBACIK	LUB/0058/POOK/10	
OPRACOWAŁ	-	-	-
PR. SPRAWDZ.	-	-	-

RYSUNEK	SKALA	BRANŻA/NR RYS.
PLAN SIŁOWNIA PLENEROWEJ I PLACU ZABAW	1:100	Z-PB-02

STADIUM	DATA	NR STR.
PROJEKT BUDOWLANY	03.2017	-

Niniejsze opracowanie stanowi dzieło autorskie pracowni projektowej PG PROJEKT, podlega ochronie zgodnie z ustawą z dnia 04.02.1994 r. o prawie autorskim i prawach pokrewnych. Kopiowanie oraz powielanie opracowania bez zgody autora – zabronione. Wszelkie prawa zastrzeżone.