MAPA DO CELÓW OPINIODAWCZYCH

Skala mapy 1:1000

Godło arkusza mapy	7.164.31.22.2
Jednostka ewid.	KRZYWDA 061104_2
Obręb ewid.	KRZYWDA 0012
Numer działki	1393, 1441
Ulica, nr	
Układ współrz. płaskich	2000/21
Układ wysokości	Kronsztadt'86

Poświadcza się zgodność niniejszej kopii z treścią materiału państwowego zasobu geodezyjnego i kartograficznego

Numer zamówienia	PODGiK.6642.1053.2017
Nazwa materiału zasobu	

STAN ARCHIWALNY BEZ SPRAWDZANIA W TERENIE

Mapa nieniejsza nie może służyć do opracowania projektów technicznych uzgadnianych przez OD bez uprzedniego sprawdzenia jej aktualności przez jednostkę wykonawstwa geodezyjnego

STAROSTA ŁUKOWSKI

Poświadcza się zgodność niniejszej kopii z treścią materiału państwowego zasobu geodezyjnego i kartograficznego

Nazwa materiału zasobu	mapa zasadnicza
Identyfikator ewidencyjny materiału zasobu	-
Data wykonania kopii	14.08.2017
Imię, nazwisko i osoby reprezentującej organ	Z up. STAROSTY Leszek Narzyński Główny Specjalista w Powiatowym Ośrodku Dokumentacji Geodezyjnej i Kartograficznej

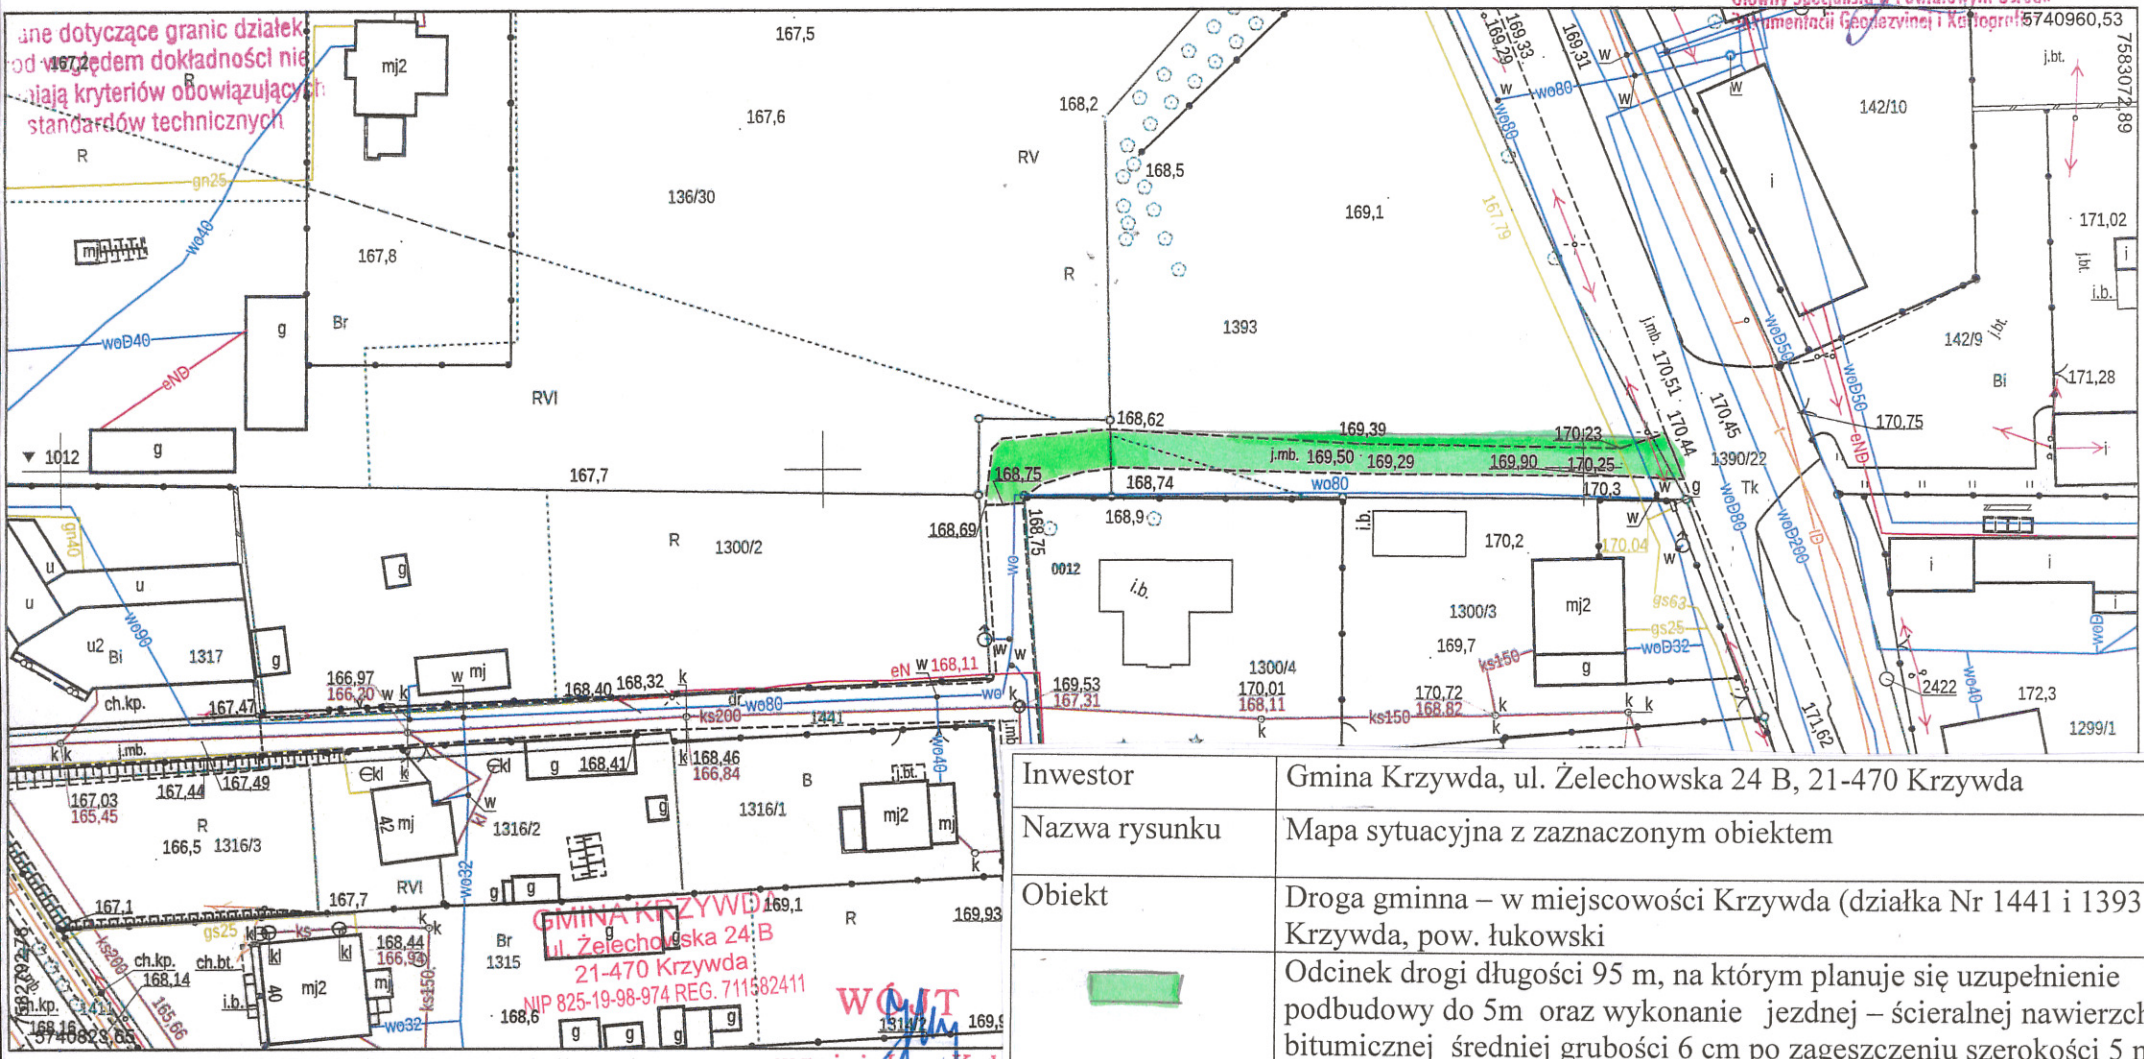

Data sporządzenia wydruku: 2017-08-14, Sporządził: Agnieszka Kazanecka

Inwestor	Gmina Krzywda, ul. Żelechowska 24 B, 21-470 Krzywda
Nazwa rysunku	Mapa sytuacyjna z zaznaczonym obiektem
Obiekt	Droga gminna – w miejscowości Krzywda (działka Nr 1441 i 1393 gm. Krzywda, pow. łukowski
	Odcinek drogi długości 95 m, na którym planuje się uzupełnienie podbudowy do 5m oraz wykonanie jezdnej – ścieralnej nawierzchni bitumicznej średniej grubości 6 cm po zagęszczeniu szerokości 5 m na odcinku 95 m.